

PROJECT

**Lot 32**  
 Verkaveling Valkenerf, Cijpressenstraat, 8300 Knokke  
 voor akkoord:  
 getekend:

Eerste verdieping

dossier n°: 04-03726		schaal: 1/75	
datum	tek.	datum	tek.
a   14-08-11	CW f		
b   14-08-21	CW g		
c	h		
d			
e			


BOUWHEER

Verstraete Bouw NV  
 Minister Liebaerdan  
 53 D01  
 8500 Kortrijk

ARCHITECT



EL architects BV/BVA  
 President Kennedypark 16B 8500 Kortrijk  
 T: +32(0)56 202027 F: +32(0)56 204678  
 mail: info@elbe web: www.elbe

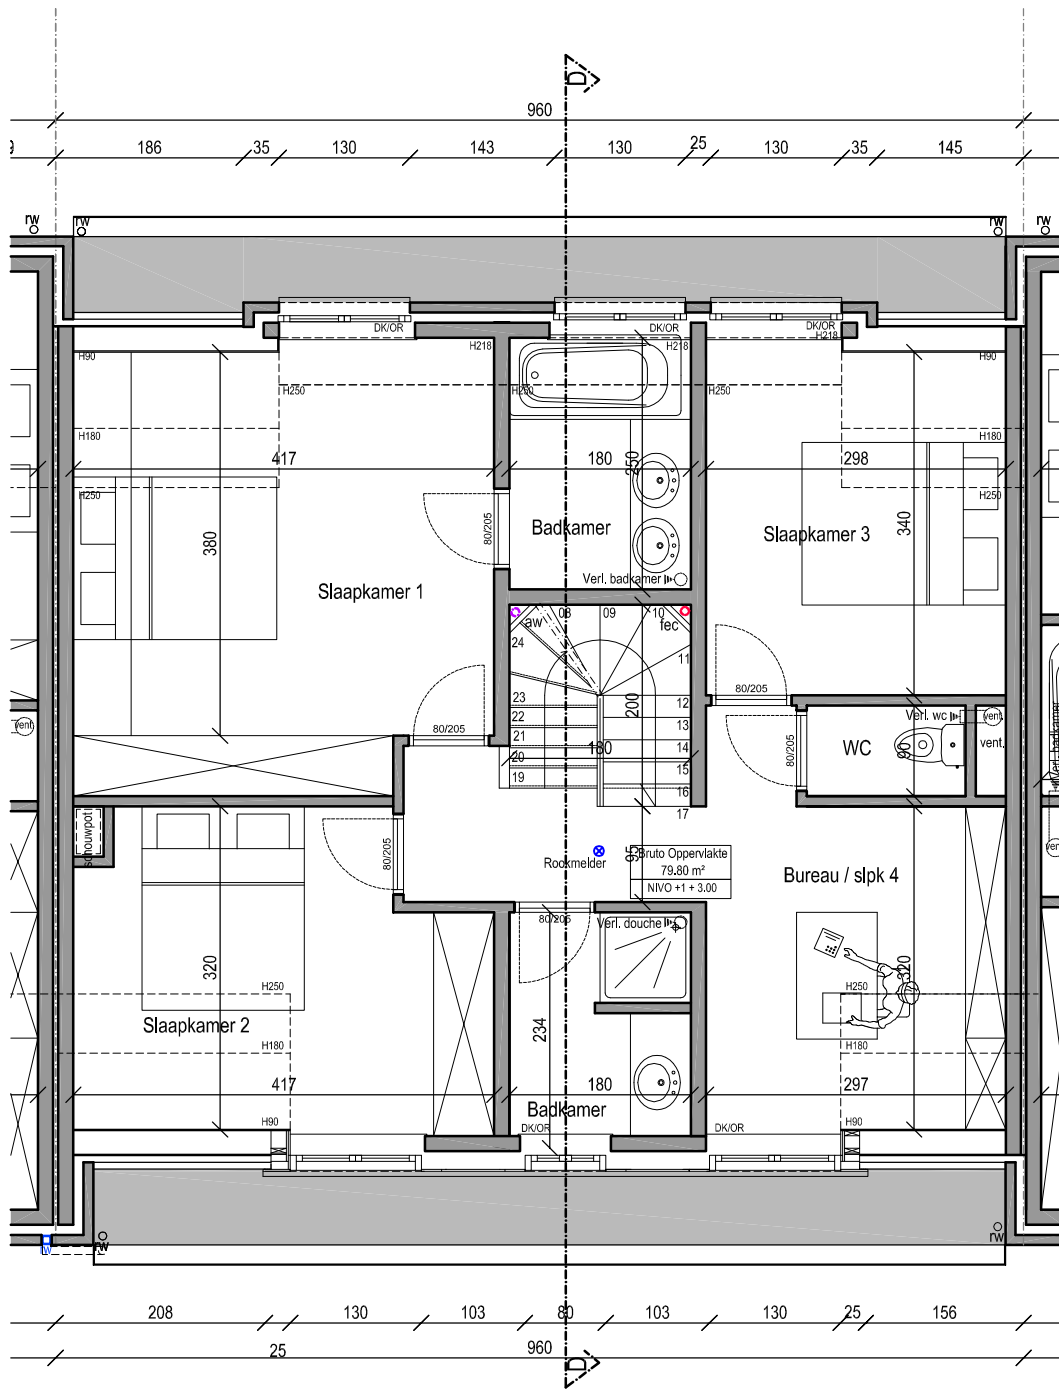

EERSTE VERDIEPING