

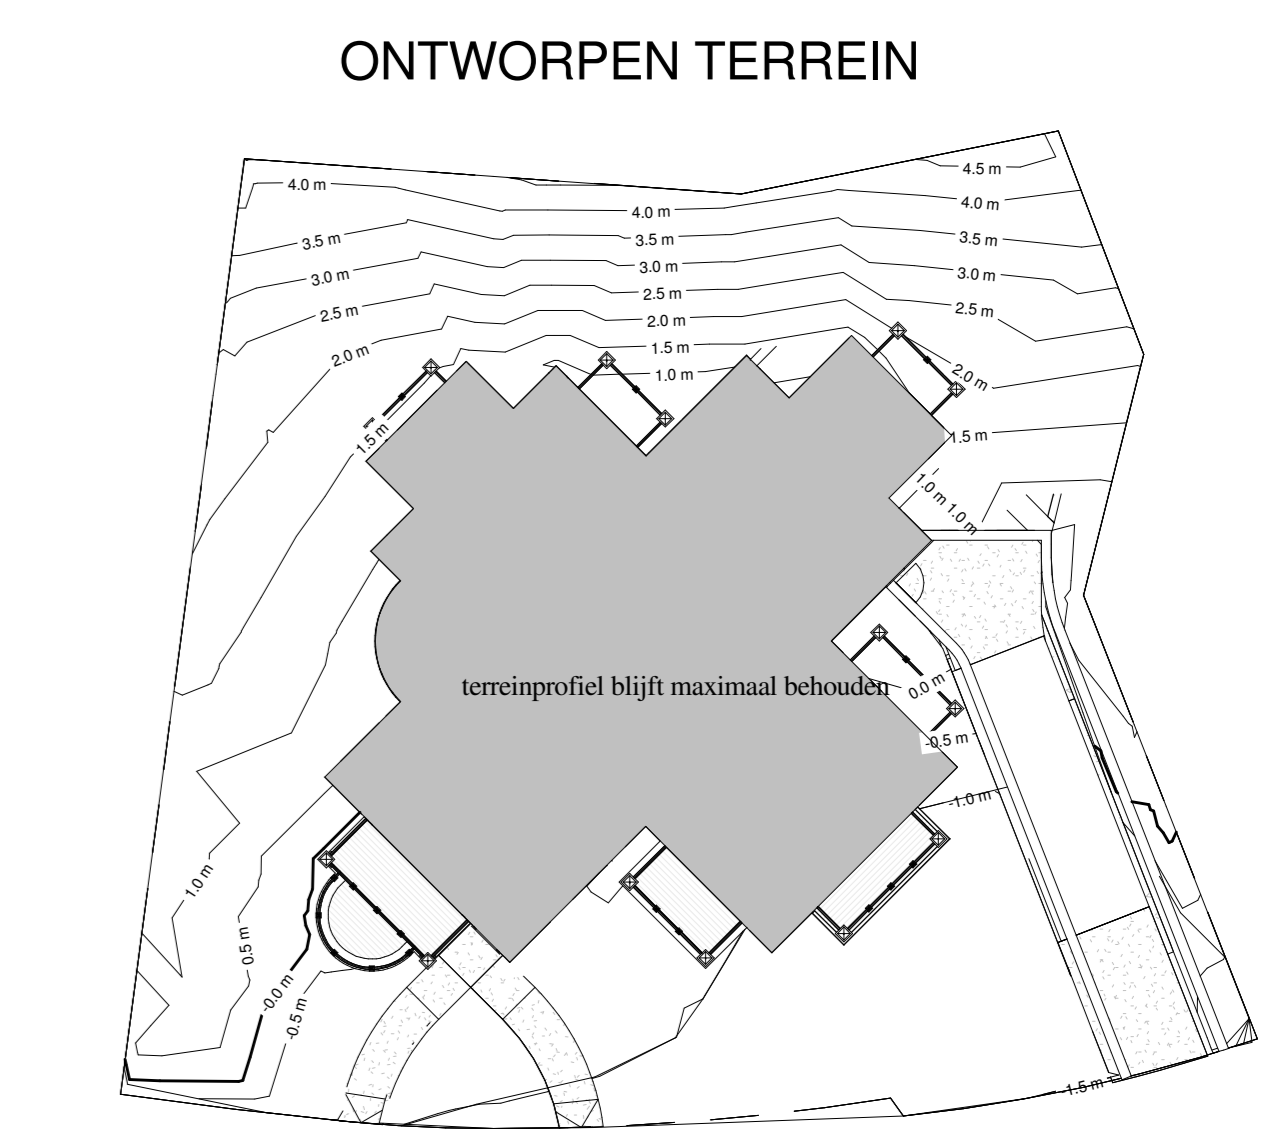


1 Gelijkvloers
1 : 50

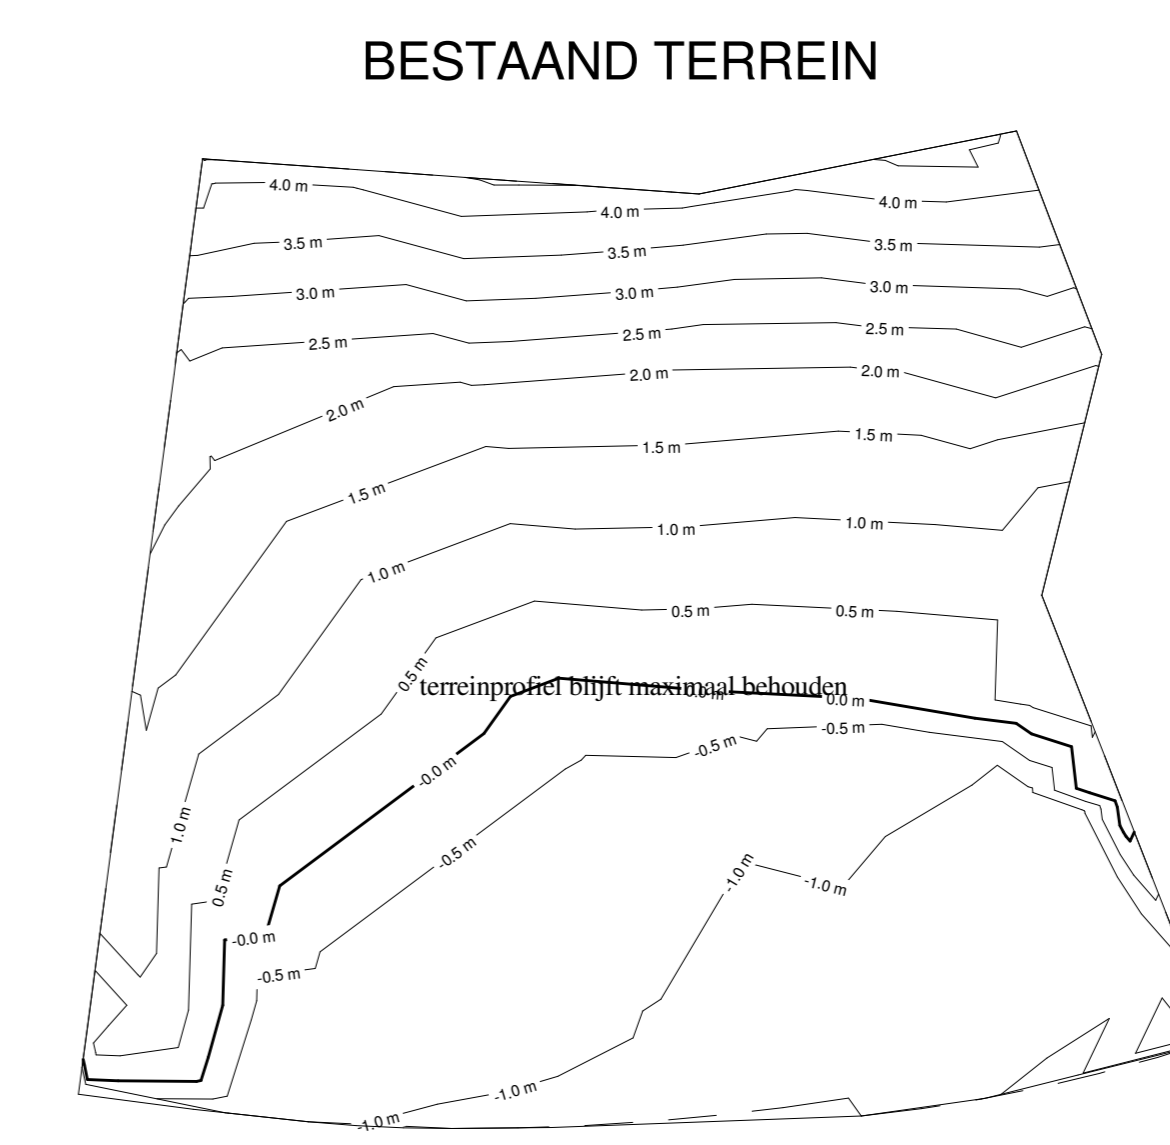


2 Hoogtemeting terrein
1 : 250

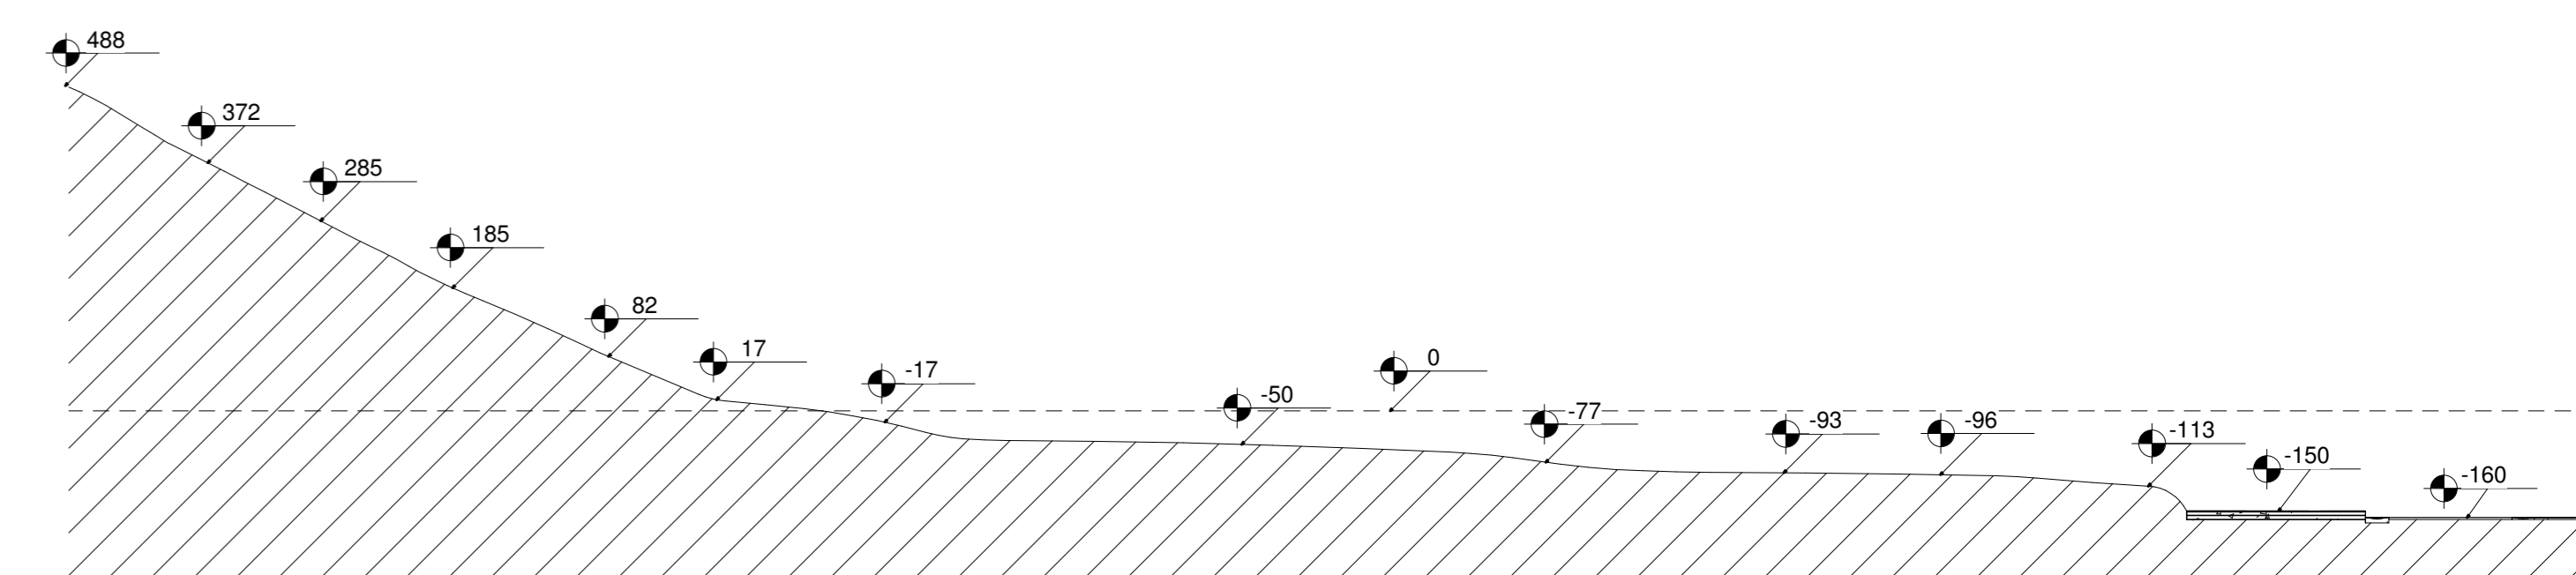


3 Bestaand terreinprofiel
1 : 100




4 Ontworpen terreinprofiel
1 : 100

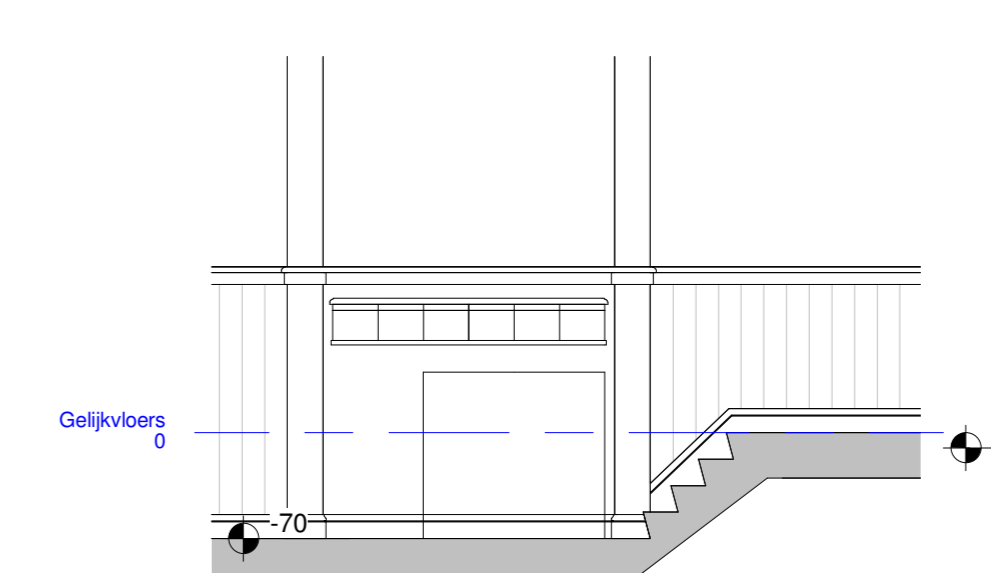

5 vert plateaulift A
1 : 50

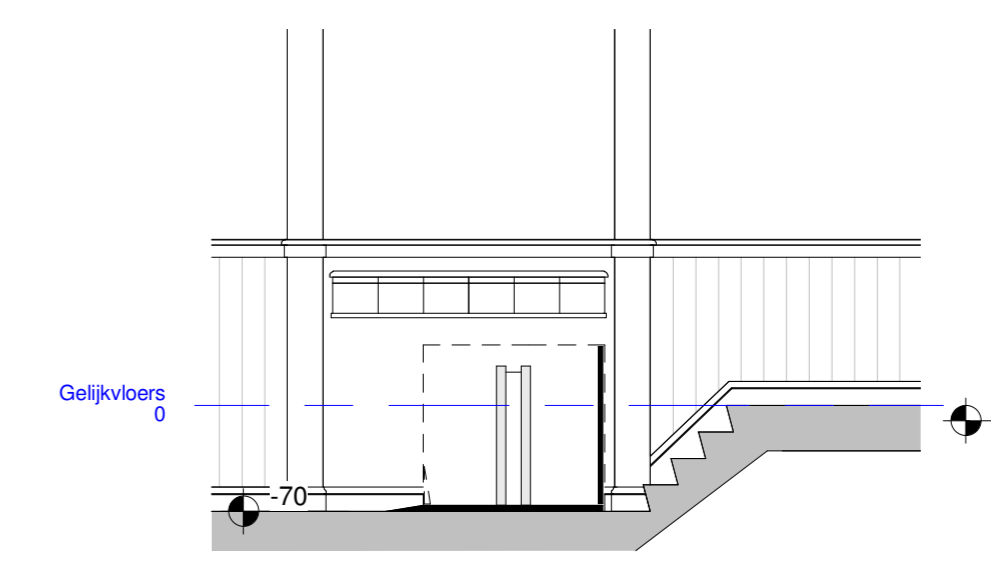

6 vert plateaulift B
1 : 50

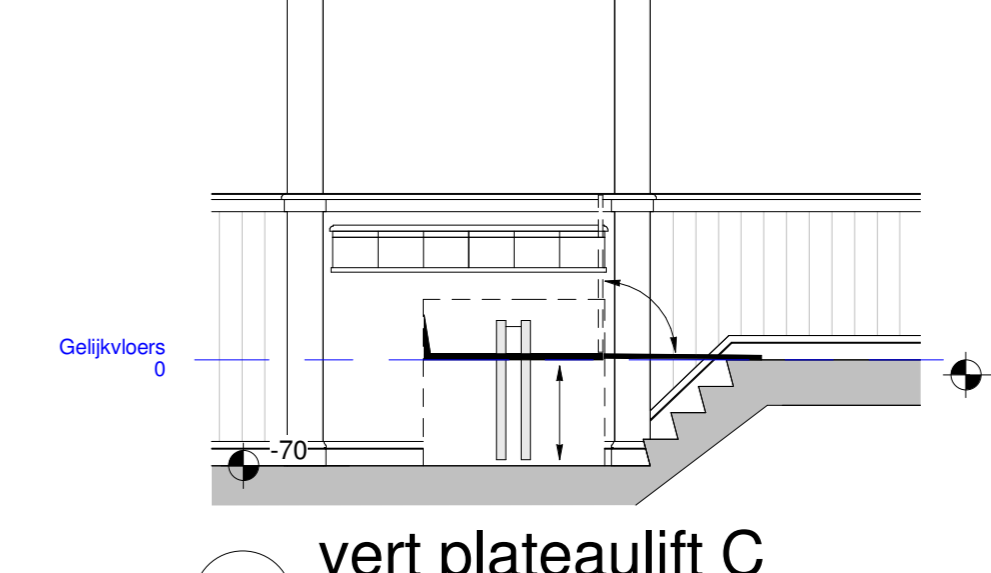

7 vert plateaulift C
1 : 50

BRANDVOORSCHRIFTEN

- brandwering
- waterdichtbuiser R
- isolatiebloek op elke bouwlaag, ook in machinekamer
- vluchtwegen en veiligheidsverlichting zie aanduiding op plannen

doorvoeren van velden en platen zijn voorzien van wurgroef en/of smeltoefen met R19
verlichting van machinekamer met brand beveiliging van min 15 van de tot staande
verlichting van de bouwlaag op de vloer en in de trapputten
Brandwering per bouwlaag + drempel + draagvloer + verlichting
de structuur elementen boven het grondvlak R19 onder het grondvlak R19
worden die de aangrenzende getuiven scheiden hebben een R19
gevelschermen boven het een brandwering
communicatiekasten voor kabelvoeren via open-coördinatie
compartimentatie = 20dB
- noodverlichting

AANPASSING

- A 8 juni 2012 segmentering kelderwand N, verschuiven kelderwand Z-W fth, bestaande steunbeert
- B 29 juni 2012 aanpassen dimensies liftschacht, Verwijderen machinekamer lift
- C 5 nov. 2012 in tekenen stabiliteit met bijhorende aanpassingen
- D 21 dec. 2012 aangepaste vloeroppervlakte/bemeting voor uitvoering/controle raamopeningen
- E 23 jan. 2013 ventilatie kelder aanpassen raamopeningen+ alle ramen achter slag
- F 27 feb. 2013 aanpassen kokers volgens technieken
- G 12 mrt. 2013 aanpassen afmetingen kopspijlen volgens mail vlato

UITVOERINGSPLANNEN

BOUWHEER AD. VAN TORNHOUT BVBA. STEENWEG OP DENHE 122 8300 AALTER	LIGGING WEST-VLAANDEREN DUNBERGENLAAN 101 KNOKKE-HEIST	ARCHITECT VANDERBRUGGEN ARCHITECTENBUREAU BVBA ZOUTELAAN 50 8300 KNOKKE
ZAAKVERDERER Dhr. D. VAN TORNHOUT	AANNEEMER KAD.: 17'AFD. SGT.F NR. 167	ARCH. GEERT VANDERBRUGGEN
BOUWEN VAN VILLA-RESIDENTIE 'LE MANDIR'		0606
GELIJKVLOERBE VERDIEPING EN TERREINPROFIEL		6
12 mrt. 2013		3/7
VANDERBRUGGEN.COM		

G:\m\koffi\bevoordr - 1203\2013\13-53\03 - docr - Autor
 Bestandnaam: \\vdb\1\vd\03\DOSSIERS\BILDBOS\LE MANDIR\UITVOERING\0606_LE MANDIR_UV_vloer\Recovery\1\1